


PIANTA PIANO PRIMO

Via L. Repaci

Viale Principe

INGRESSO
LICEO CLASSICO
"DA FIORE"

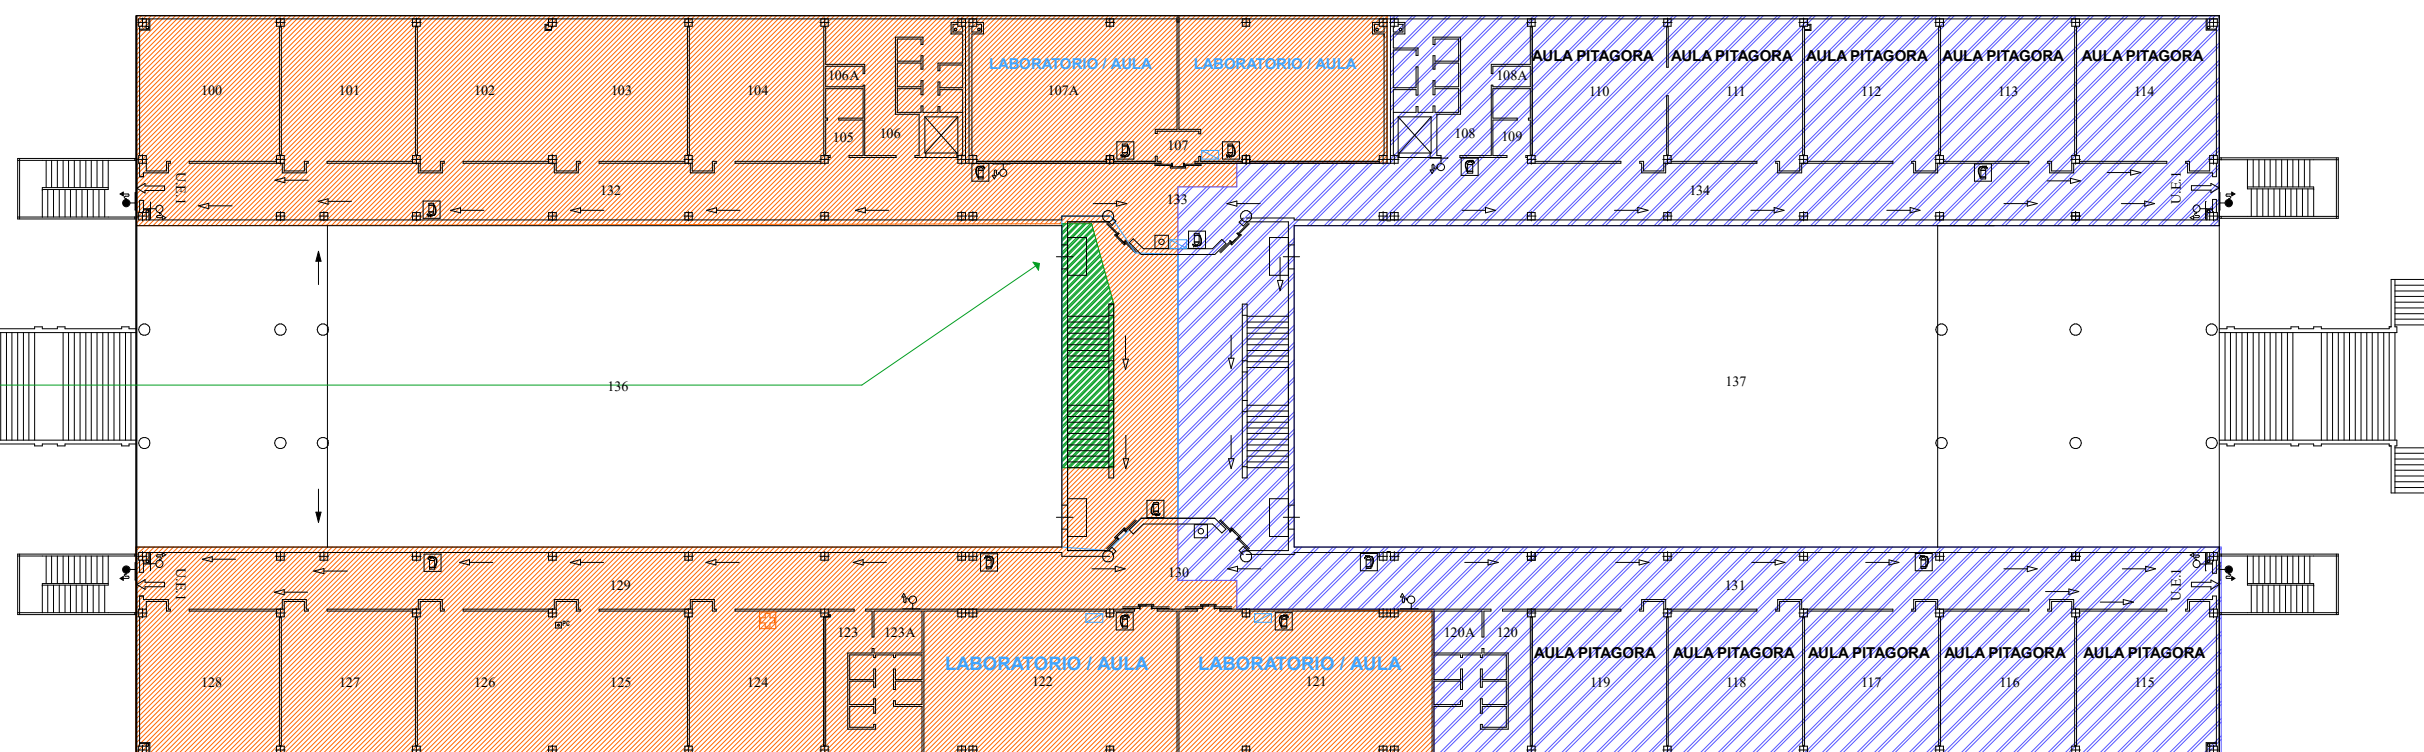

LEGENDA

- Spazi ad uso esclusivo IIS Todaro Cosentino
- Spazi ad uso esclusivo LS Pitagora
- Spazi ad uso esclusivo LC Da Fiore